


KONTROLA DOSTĘPU – LEGENDA:

	Czytnik kart
	Kontaktron
	Przycisk ewakuacyjny dwustykowy
	Elektrozaczep rewersyjny 12 VDC
	Główny Kontroler systemu KD
	Kontroler 2–czytnikowy
	Obudowa OB2PRO32

CCTV – LEGENDA:

	Kamera kopułowa
	Stacja robocza (podgląd bez rejestracji)

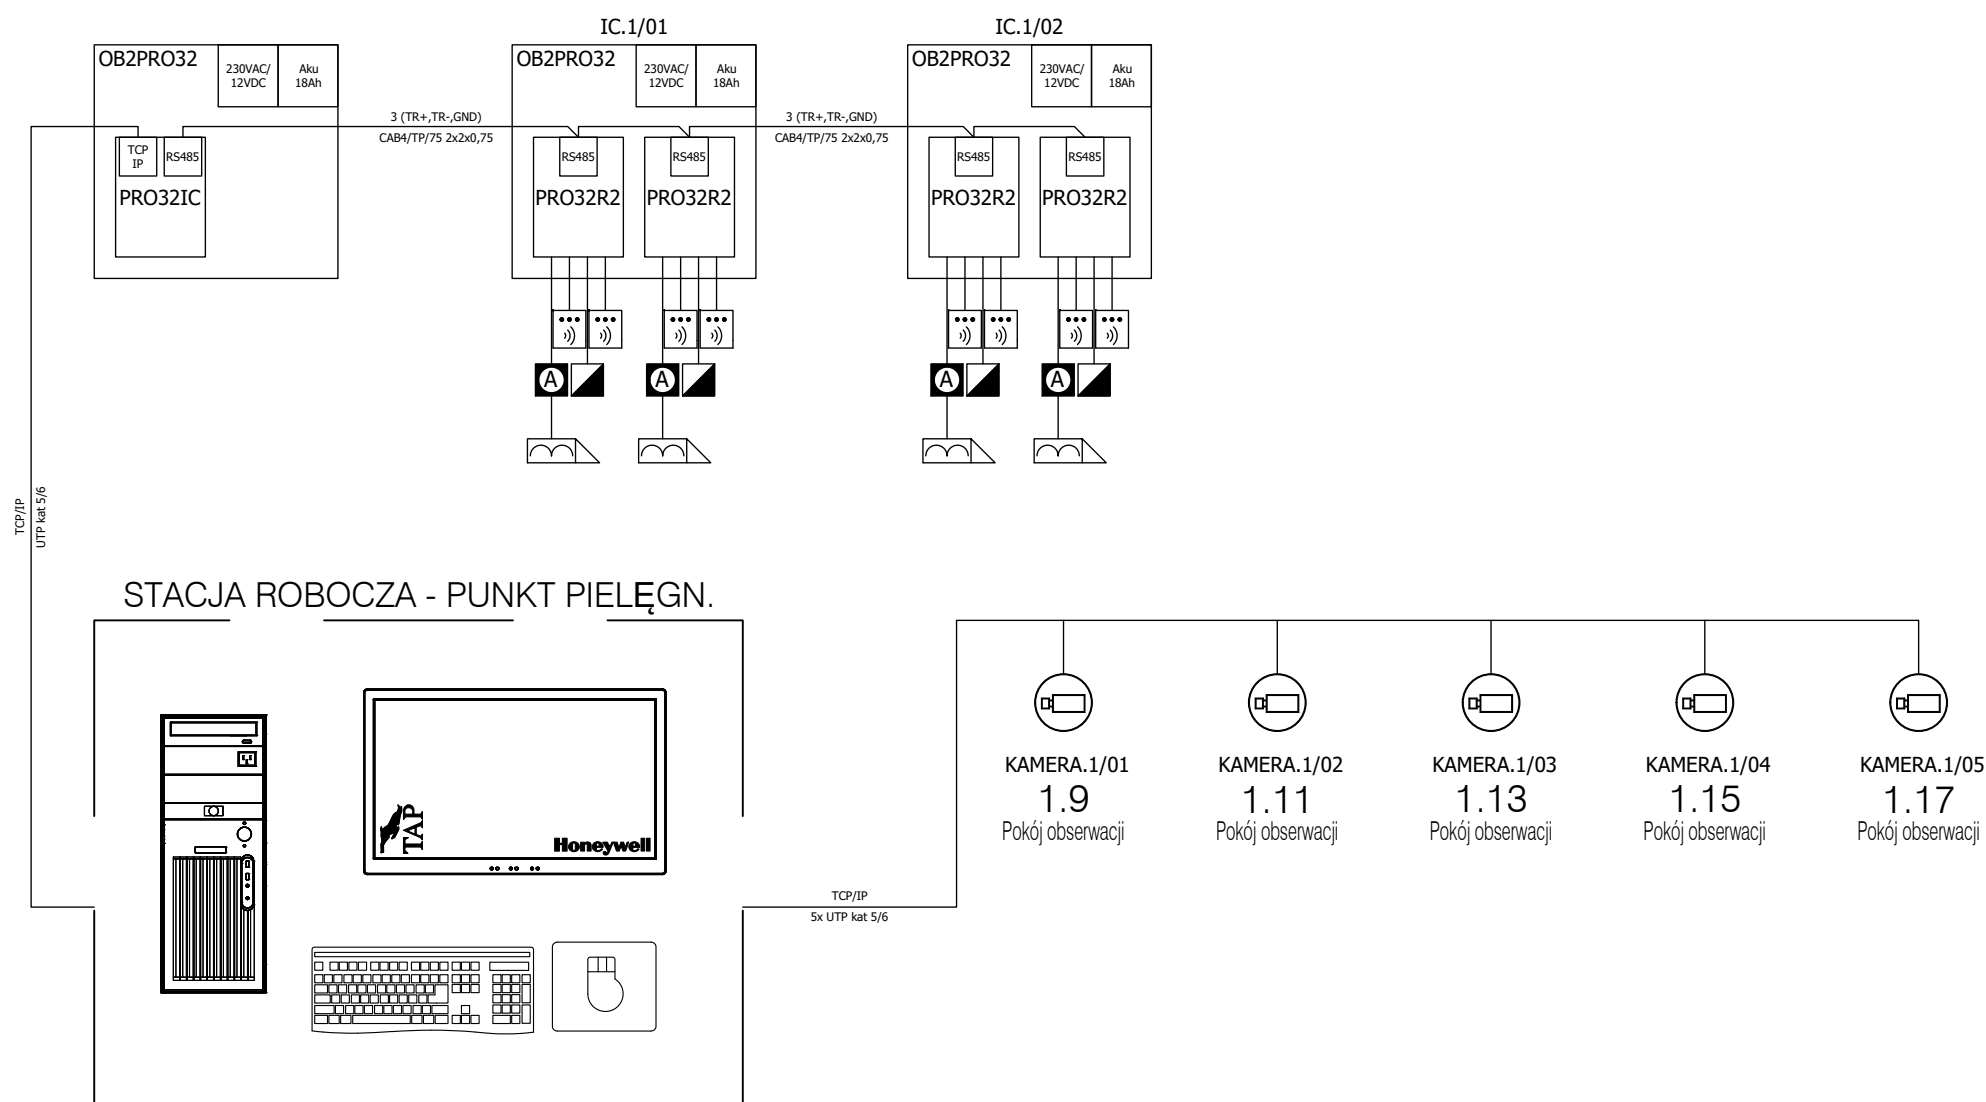

Nr rewizji	Przedmiot rewizji	Data
-	-	-

Nazwa inwestycji:  
**KONTENERY DLA OBSERWACJI PACJENTÓW PODEJRZANYCH O ZAKAŻENIE COVID 19**

Adres inwestycji: <b>Szpital Wolski im. dr Anny Gostyńskiej                  Ul. Marcina Kasprzaka 17                  01-211 Warszawa</b>	Inwestor: <b>Szpital Wolski im. dr Anny Gostyńskiej                  Ul. Marcina Kasprzaka 17                  01-211 Warszawa</b>
---	---

Jednostka projektowa:  

**Projekt-NJ**  
 ul. Ratuszowa 11 lok. 100  
 03-450 Warszawa  
 www.projektnj.pl

Tom:	Faza opracowania: Projekt Wykonawczy	Branża: Elektryka/Teletechnika
------	---	-----------------------------------

Nazwa rysunku:  
**SCHEMATY INSTALACJI KD, CCTV**

Funkcja	Imię i nazwisko	Nr uprawnień	Podpis
Projektant:	Piotr Piekarski	MAZ/0527/PWBE/17	
Sprawdzający:	Radosław Nowotniak	MAZ/0613/PWOE/13	
Opracował:	Sebastian Duda		
Skala: - : --	Data: <b>28.08.2020</b>	Nr rysunku: <b>IT-02</b>	