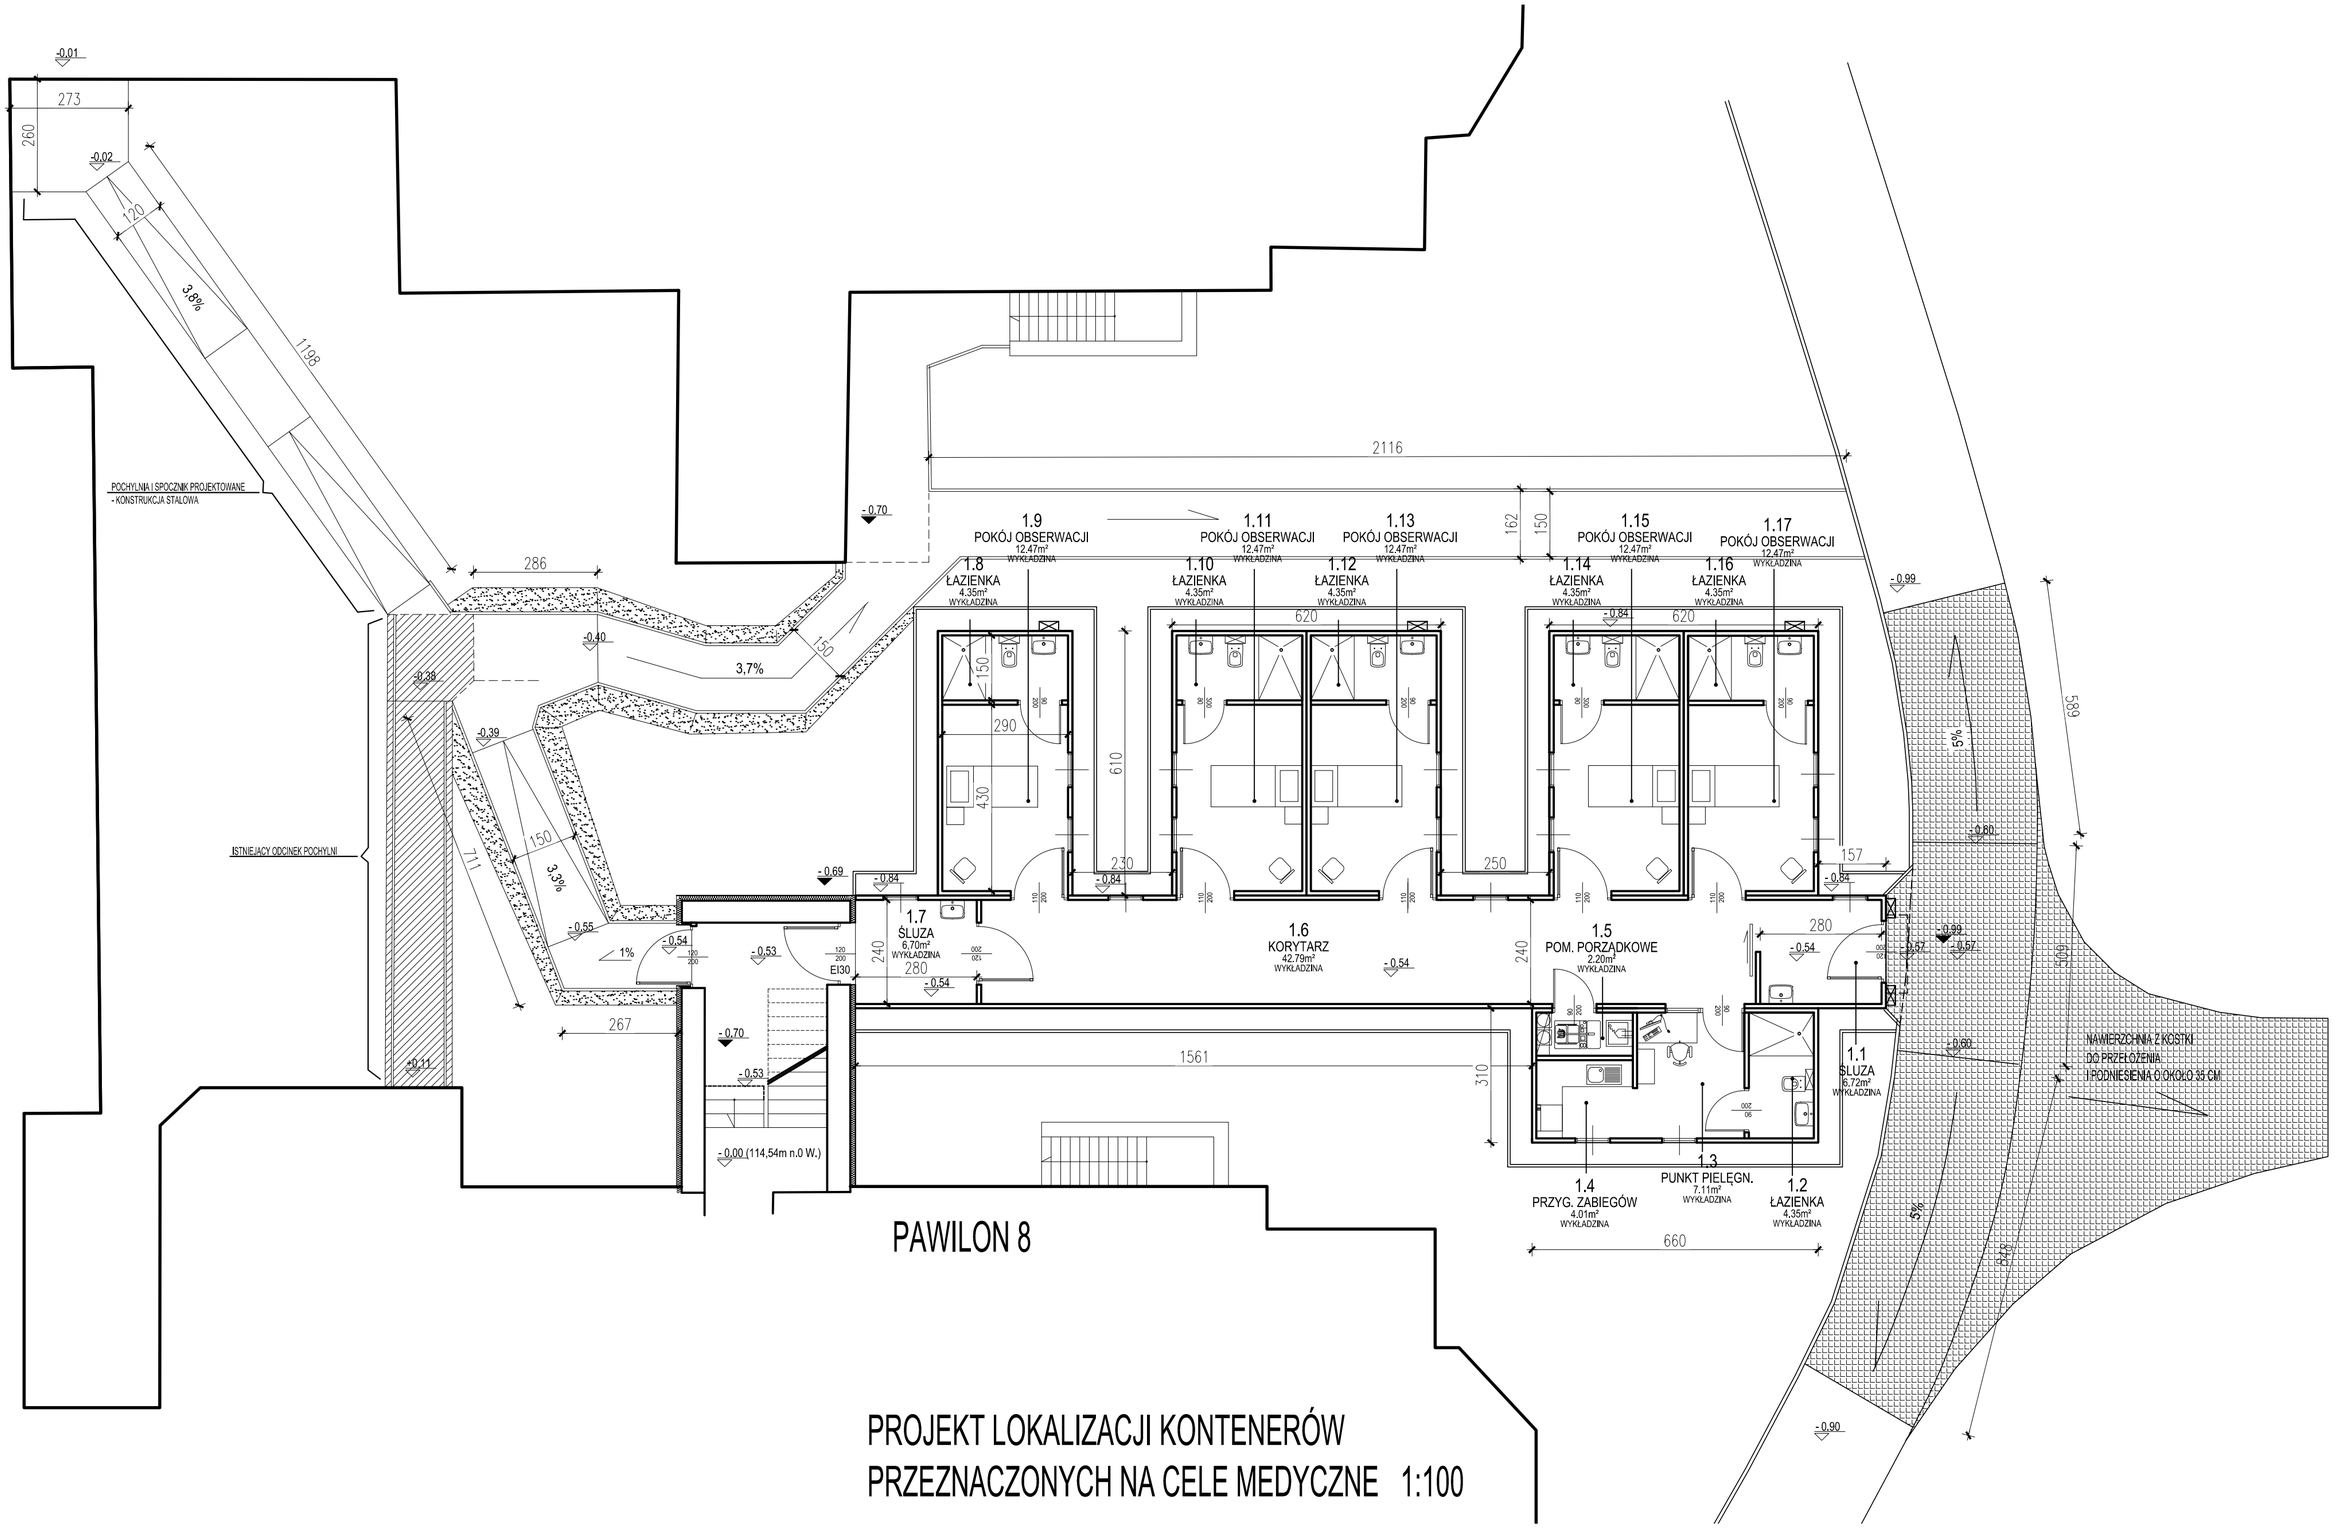

PAWILON 8

PROJEKT LOKALIZACJI KONTENERÓW
PRZEZNACZONYCH NA CELE MEDYCZNE 1:100