

Część = B =

Rzut parteru

Form. gospodarcze  
2,39


Magazyn  
2,57

Pok. Kierownika Laborat.  
6,72

Pok. socjalny  
5,58

Lazienka (kab. prysznicowa)  
2,64

WC  
2,10

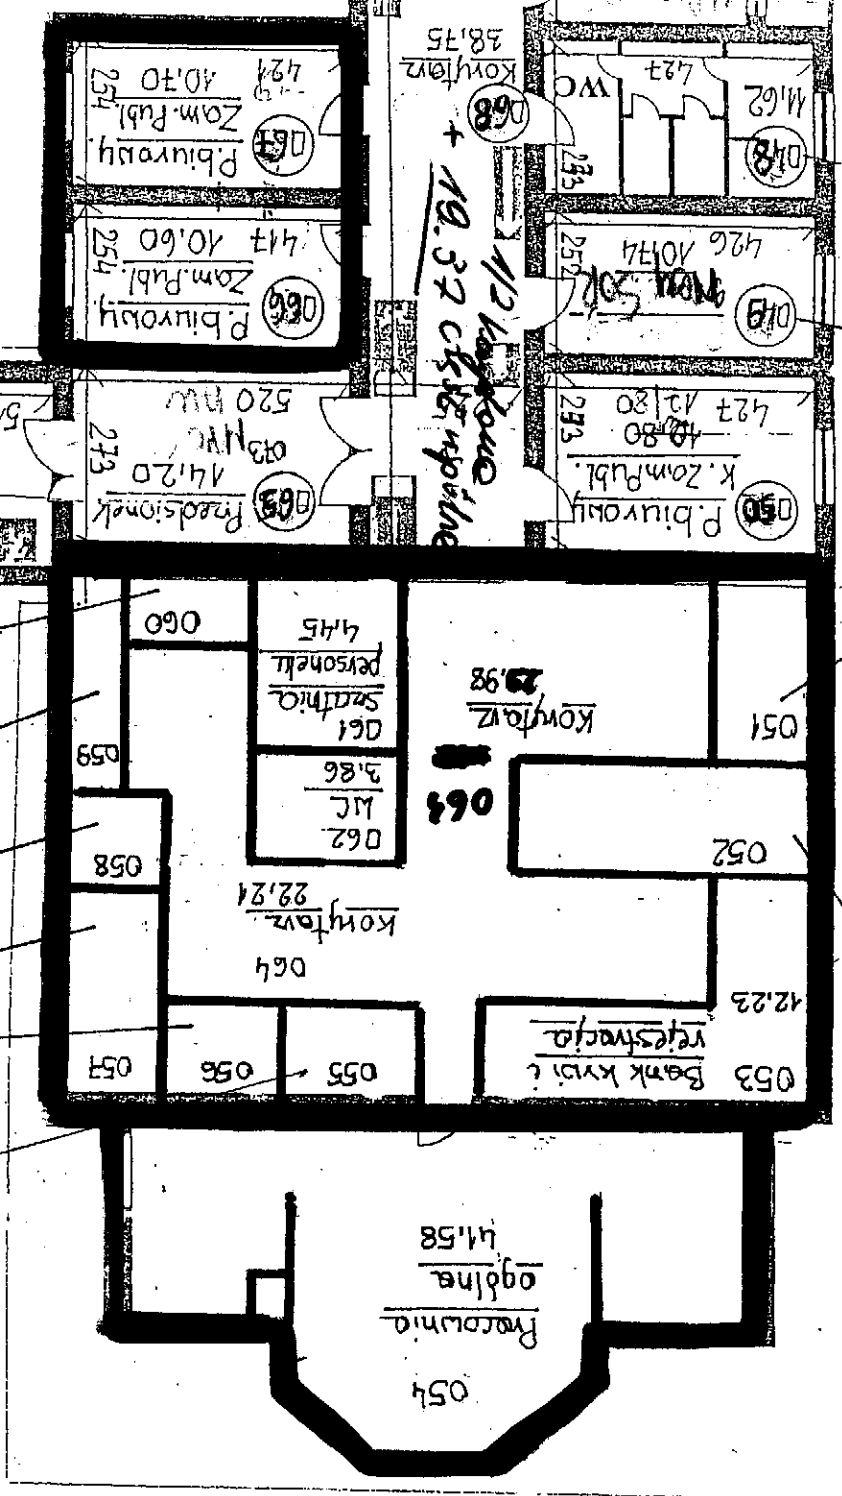

Pracownia serologii  
10,50

Formiarnia wydzierz.  
dla  
Laboratorium

Punkt pobrania  
5,90

11/2 Lab. Kowal  
19.37 części upolnie

Pok. Sekcji ds.  
- Takosci  
10,14

Wzrost. somit.  
11,62

Archivium  
11,73

